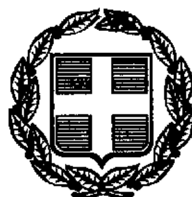


ΕΦΗΜΕΡΙΣ ΤΗΣ ΚΥΒΕΡΝΗΣΕΩΣ

ΤΗΣ ΕΛΛΗΝΙΚΗΣ ΔΗΜΟΚΡΑΤΙΑΣ

ΤΕΥΧΟΣ ΔΕΥΤΕΡΟ **Αρ. Φύλλου 517**

11 Απριλίου 2000

ΑΠΟΦΑΣΕΙΣ

Αριθ. ΥΠΠΟ/ΑΡΧ/Α1/Φ43/9472/478 π.ε.

Κήρυξη αρχαιολογικού χώρου Ισθμού Ιεράπετρας.

Η ΥΠΟΥΡΓΟΣ ΠΟΛΙΤΙΣΜΟΥ

Έχοντας υπόψη:

1. Τις διατάξεις του Ν. 1558/85 (ΦΕΚ 137/Α/26-7-85) "Κυβέρνηση και Κυβερνητικά Όργανα"

2. Την ΥΠΠΟ/ΓΝΟΣ/49610/28-11-90 (ΦΕΚ 743/Β/29-11-90) "Εξαίρεση από τον περιορισμό των τριών υπογραφών"

3. Τις διατάξεις του Κ.Ν. 5351/32 "Περί Αρχαιοτήτων"

4. Τις διατάξεις του Ν.1127/81,(ΦΕΚ 32/Α/81) "Περί κυρώσεως της εις Λονδίνον,την 6η Μαΐου 1969 υπογραφείσης Ευρωπαϊκής Συμβάσεως δια την προστασίαν της αρχαιολογικής κληρονομιάς".

5. Την κατά πλειοψηφία γνωμοδότηση του Τοπικού Συμβουλίου Μνημείων Ανατολ.Κρήτης, όπως διατυπώθηκε στην αρ. 1/28.1.1999 Συνεδρία του, αποφασίζουμε:

Κηρύσσουμε για την αποτελεσματικότερη προστασία των αρχαιοτήτων του σπουδαιότατου ιστορικού χώρου του βορείου τμήματος Ισθμού Ιεράπετρας (από την Παχειά Άμμο έως το Κάτω Χωριό) ως ενιαίο Αρχαιολογικό Χώρο την περιοχή, η οποία οριοθετείται με τα σημεία 1-2-3-4-5-6-7....83-84-85-86 - ακτογραμμή -1, έτσι όπως αυτά ορίζονται στα συνοδεύοντα την παρούσα Απόφαση τοπογραφικά διαγράμματα κλιμ.1: 5000 της Γ.Υ.Σ. Τα σημεία αυτά αντιστοιχούν σε ζεύγη συντεταγμένων, που δηλώνονται στους συνημμένους στην παρούσα Απόφαση σχετικούς πίνακες.

Στην περιοχή αυτή περιλαμβάνονται οι αρχαιολογικές θέσεις.:

1. Πρωτομινωϊκός Οικισμός στο Κεφάλι Βασιλικής
2. Οικισμός και Ιερό Σκοτεινών Αιώνων στην Κεφάλα Βασιλικής
3. Υστερομινωϊκός θολωτός Τάφος στο Καμαράκι Βασιλικής
4. Οικισμός Σκοτεινών Αιώνων στον Χαλασμένο και τα Καταλύματα Μοναστηρακίου
5. Μινωϊκό φυλάκειο στην Λατσίδα Επισκοπής
6. Παλαιοχριστιανική εγκατάσταση στην Κάτω Μερτιά Επισκοπής
7. Μινωικός οικισμός στα Μασχάλια Επισκοπής
8. Νεολιθική εγκατάσταση Μπολιού το Κεφάλι Επισκοπής
9. Μινωϊκή εγκατάσταση στον Κουδουμά Επισκοπής
10. Φρούριο στην Καζάρμα Επισκοπής ενώ υπάρχουν επιφανειακές ενδείξεις και για άλλα μνημεία.

Οι κάθε είδους εργασίες μέσα στα όρια του κηρυγμένου αυτού Αρχαιολογικού Χώρου Ισθμού Ιεράπετρας, οι οποίες είναι δυνατόν να προκαλέσουν άμεση ή έμμεση βλάβη στις εγκείμενες αρχαιότητες υπόκεινται στον κατά νόμον έλεγχο της Αρχαιολογικής Υπηρεσίας.

Από τις διατάξεις της παρούσης δεν προκύπτει δαπάνη σε βάρος του Κρατικού προϋπολογισμού.

Η απόφαση αυτή να δημοσιευθεί στην Εφημερίδα της Κυβερνήσεως.

Αθήνα, 27 Μαρτίου 2000

Η ΥΠΟΥΡΓΟΣ

ΕΛΙΣΑΒΕΤ ΠΑΠΑΖΩΗ

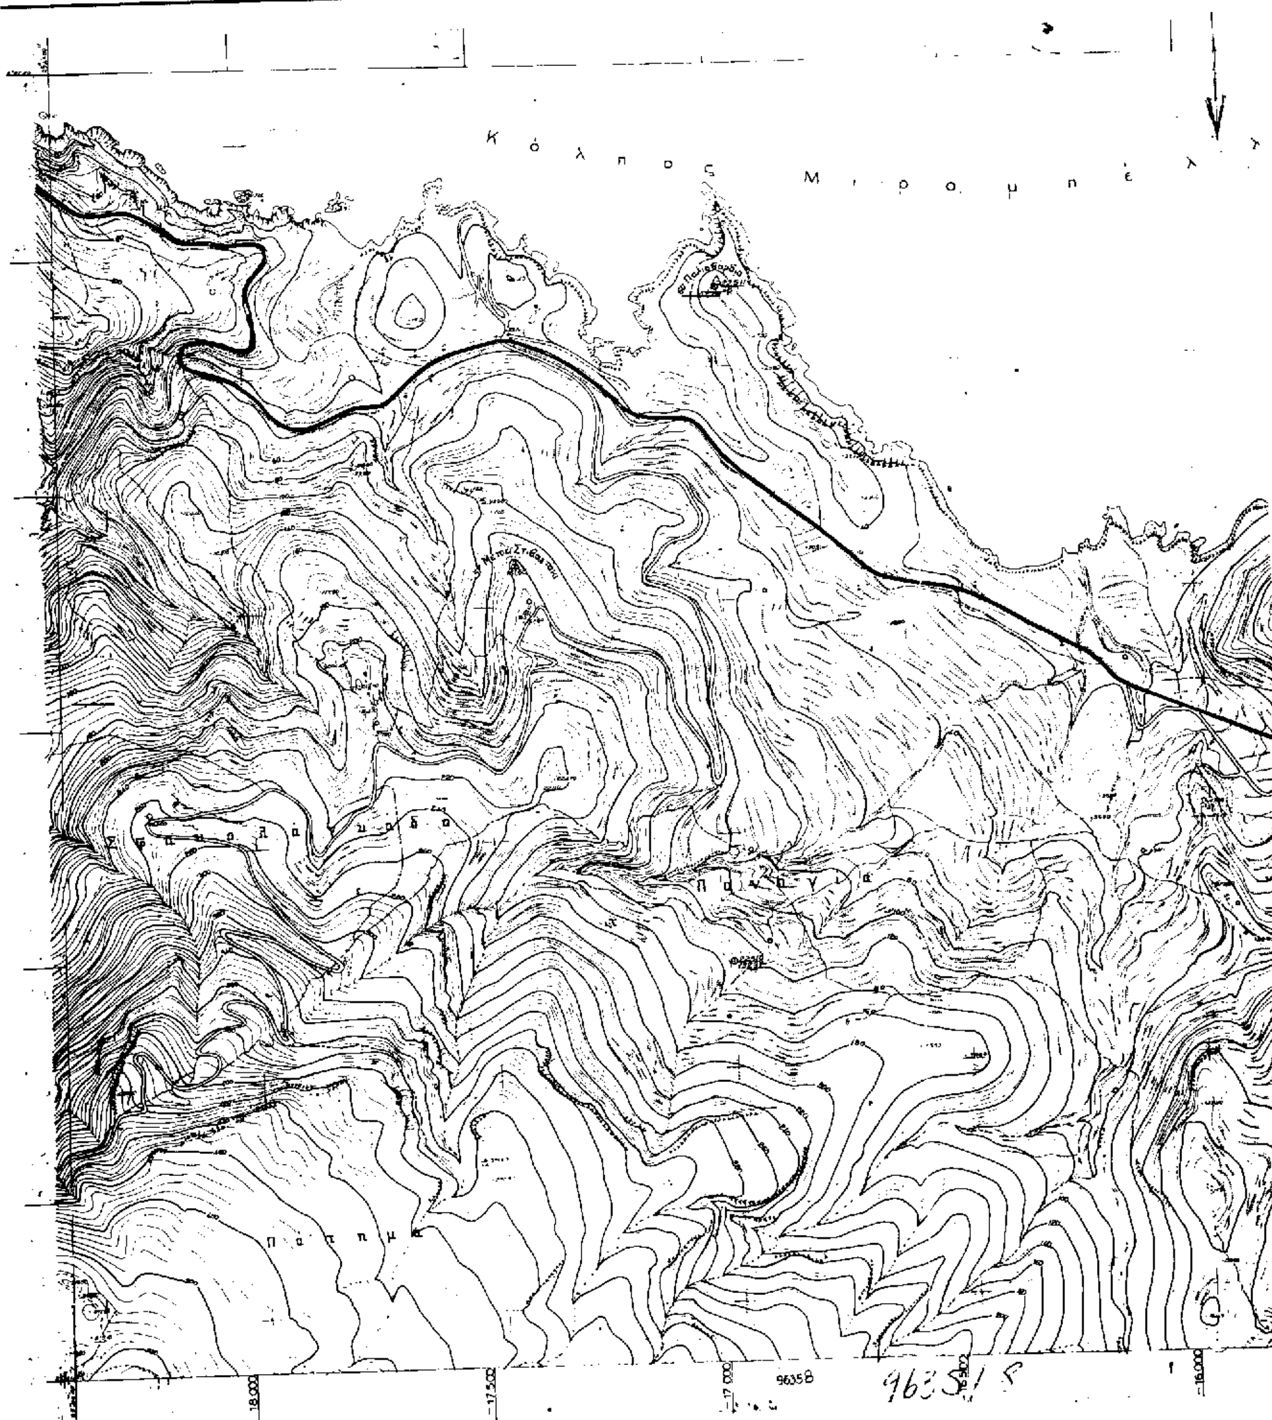
ΟΡΙΟΘΕΤΗΣΗ ΑΡΧ. ΧΩΡΩΝ ΙΣΘΜΟΥ ΙΕΡΑΠΕΤΡΑΣ

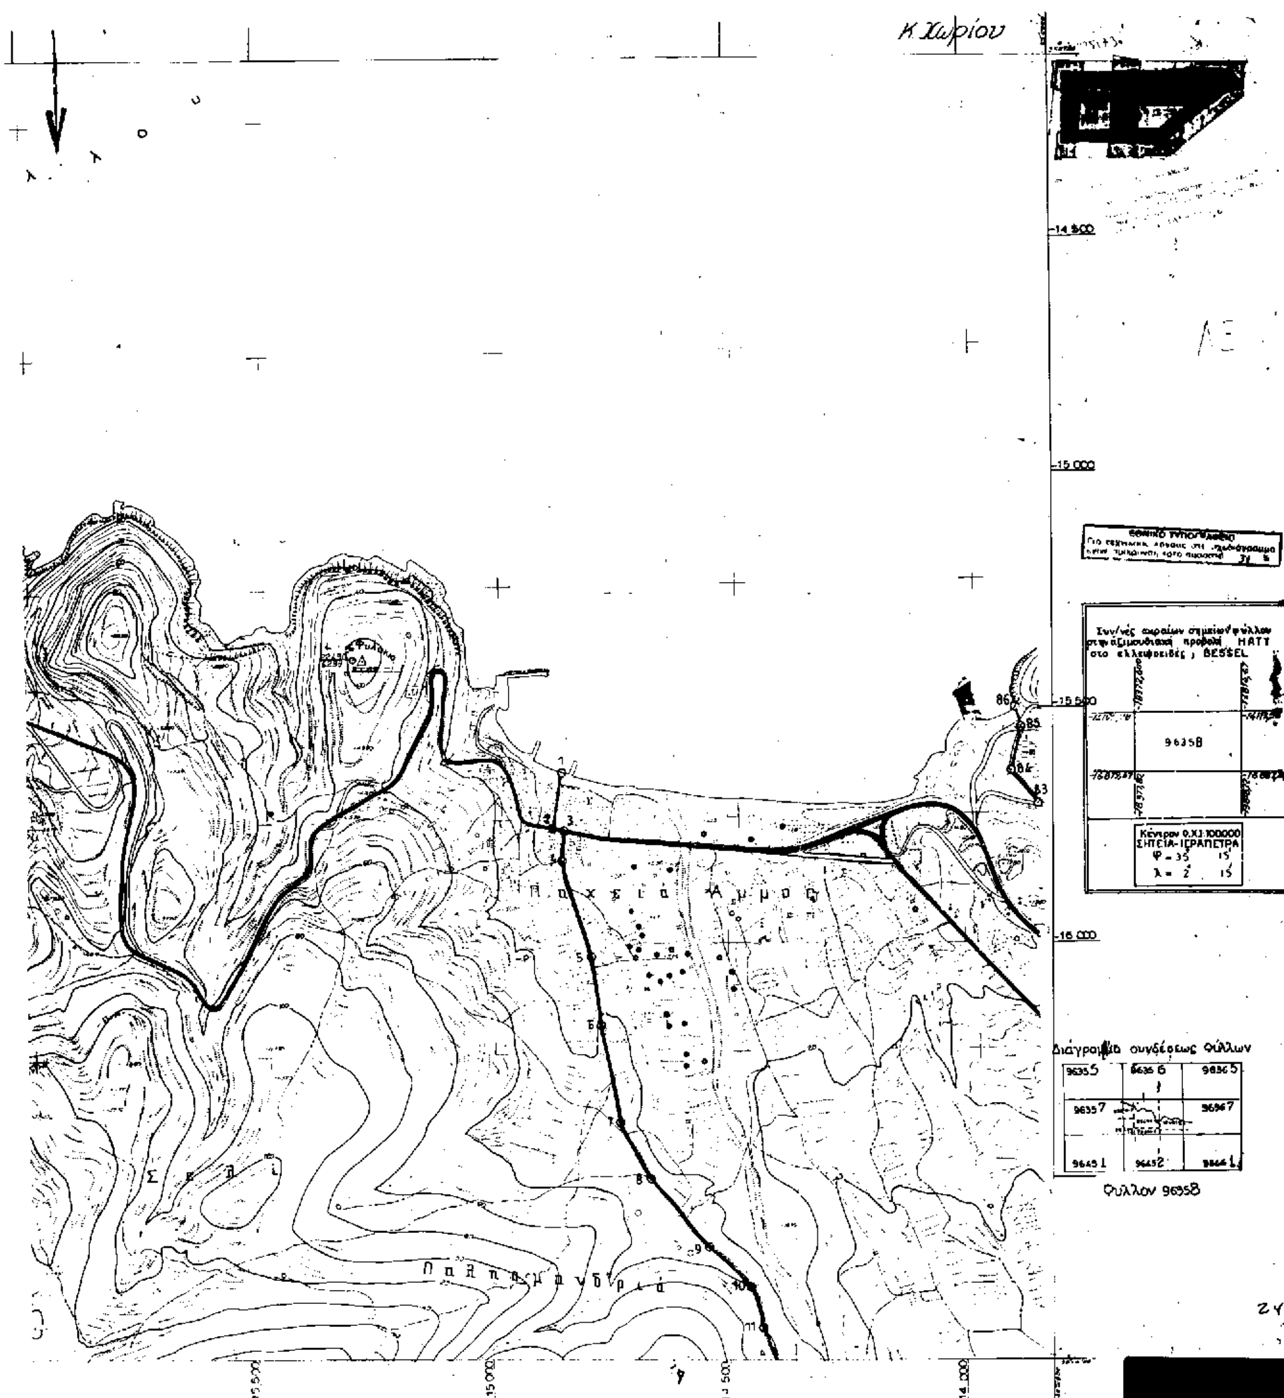
ΜΕΙΟ σ	ΔΙΑΓΡΑΜΜΑ 1:5000	Φ.Χ. 1:50.000	ΣΥΝ/ΝΗ X [m]	ΣΥΝ/ΝΗ Ψ [m]	ΑΠΟΣΤΑΣΗ ΜΕΤΑΞΥ ΣΗΜΕΙΩΝ ΣΗΜΕΙΑ	ΑΠΟΣΤΑΣΗ [m]	ΠΑΡΑΤΗΡΗΣΕΙΣ
1	9635,8	Κ. ΧΩΡΙΟ	-14853.8	-15632.2	1 - 2	121.79	
2	9635,8	Κ. ΧΩΡΙΟ	-14872.8	-15752.5	2 - 3	25.11	
3	9635,8	Κ. ΧΩΡΙΟ	-14848.3	-15758	3 - 4	65.03	
4	9635,8	Κ. ΧΩΡΙΟ	-14853.3	-15822.9	4 - 5	212.52	
5	9635,8	Κ. ΧΩΡΙΟ	-14794.4	-16027.1	5 - 6	149.14	
6	9635,8	Κ. ΧΩΡΙΟ	-14773.0	-16174.7	6 - 7	212.70	
7	9635,8	Κ. ΧΩΡΙΟ	-14733.5	-16383.7	7 - 8	136.00	
8	9635,8	Κ. ΧΩΡΙΟ	-14668.2	-16503	8 - 9	191.84	
9	9635,8	Κ. ΧΩΡΙΟ	-14543.4	-16648.7	9 - 10	122.05	
10	9635,8	Κ. ΧΩΡΙΟ	-14456.6	-16734.5	10 - 11	91.52	
11	9635,8	Κ. ΧΩΡΙΟ	-14431.1	-16822.4	11 - 12	98.97	
12	9645,2	Κ. ΧΩΡΙΟ	-14392.9	-16913.7	12 - 13	50.69	
13	9645,2	Κ. ΧΩΡΙΟ	-14380.3	-16962.8	13 - 14	55.62	
14	9645,2	Κ. ΧΩΡΙΟ	-14381.8	-17018.4	14 - 15	294.72	
15	9645,2	Κ. ΧΩΡΙΟ	-14474.7	-17298.1	15 - 16	239.71	
16	9645,2	Κ. ΧΩΡΙΟ	-14577.6	-17514.6	16 - 17	238.40	
17	9645,2	Κ. ΧΩΡΙΟ	-14693.2	-17723.1	17 - 18	129.92	
18	9645,2	Κ. ΧΩΡΙΟ	-14732.6	-17846.9	18 - 19	57.37	
19	9645,2	Κ. ΧΩΡΙΟ	-14776.7	-17883.6	19 - 20	50.06	
20	9645,2	Κ. ΧΩΡΙΟ	-14792.2	-17931.2	20 - 21	114.30	
21	9645,2	Κ. ΧΩΡΙΟ	-14854.7	-18026.9	21 - 22	32.14	
22	9645,2	Κ. ΧΩΡΙΟ	-14856.2	-18059	22 - 23	25.99	
23	9645,2	Κ. ΧΩΡΙΟ	-14845.1	-18082.5	23 - 24	1850.97	
24	9645,2	Κ. ΧΩΡΙΟ	-16094.7	-19448	24 - 25	791.76	
25	9645,4	Κ. ΧΩΡΙΟ	-16686.3	-19974.2	25 - 26	716.23	
26	9645,4	Κ. ΧΩΡΙΟ	-17252.3	-20413.1	26 - 27	183.57	
27	9645,4	Κ. ΧΩΡΙΟ	-17347.6	-20570	27 - 28	162.92	
28	9645,4	Κ. ΧΩΡΙΟ	-17316.4	-20729.9	28 - 29	609.28	
29	9645,4	Κ. ΧΩΡΙΟ	-16853.1	-21125.6	29 - 30	87.98	
30	9645,4	Κ. ΧΩΡΙΟ	-16786.6	-21183.2	30 - 31	267.63	
31	9645,4	Κ. ΧΩΡΙΟ	-16554.7	-21316.8	31 - 32	1857.07	
32	9645,6	Κ. ΧΩΡΙΟ	-16022.9	-23096.1	32 - 33	1509.01	
33	9645,6	Κ. ΧΩΡΙΟ	-14541.3	-22809.8	33 - 34	2204.33	
34	9646,3	Κ. ΧΩΡΙΟ	-12383.7	-22358.3	34 - 35	1236.76	
35	9646,3	Κ. ΧΩΡΙΟ	-12197.1	-21135.7	35 - 36	761.16	
36	9646,3	Κ. ΧΩΡΙΟ	-12036.4	-20391.7	36 - 37	252.59	
37	9646,3	Κ. ΧΩΡΙΟ	-12029.5	-20139.2	37 - 38	100.18	
38	9646,3	Κ. ΧΩΡΙΟ	-12074.9	-20049.9	38 - 39	1538.35	
39	9646,1	Κ. ΧΩΡΙΟ	-12270.2	-18524	39 - 40	157.51	
40	9646,1	Κ. ΧΩΡΙΟ	-12256.3	-18367.1	40 - 41	48.40	
41	9646,1	Κ. ΧΩΡΙΟ	-12288.2	-18330.7	41 - 42	39.15	
42	9646,1	Κ. ΧΩΡΙΟ	-12322.7	-18312.2	42 - 43	94.87	
43	9646,1	Κ. ΧΩΡΙΟ	-12384.6	-18240.3	43 - 44	38.62	
44	9646,1	Κ. ΧΩΡΙΟ	-12413.6	-18214.8	44 - 45	71.14	
45	9646,1	Κ. ΧΩΡΙΟ	-12479.0	-18186.8	45 - 46	33.80	
46	9646,1	Κ. ΧΩΡΙΟ	-12512.5	-18182.3	46 - 47	26.93	
47	9646,1	Κ. ΧΩΡΙΟ	-12537.5	-18192.3	47 - 48	27.90	

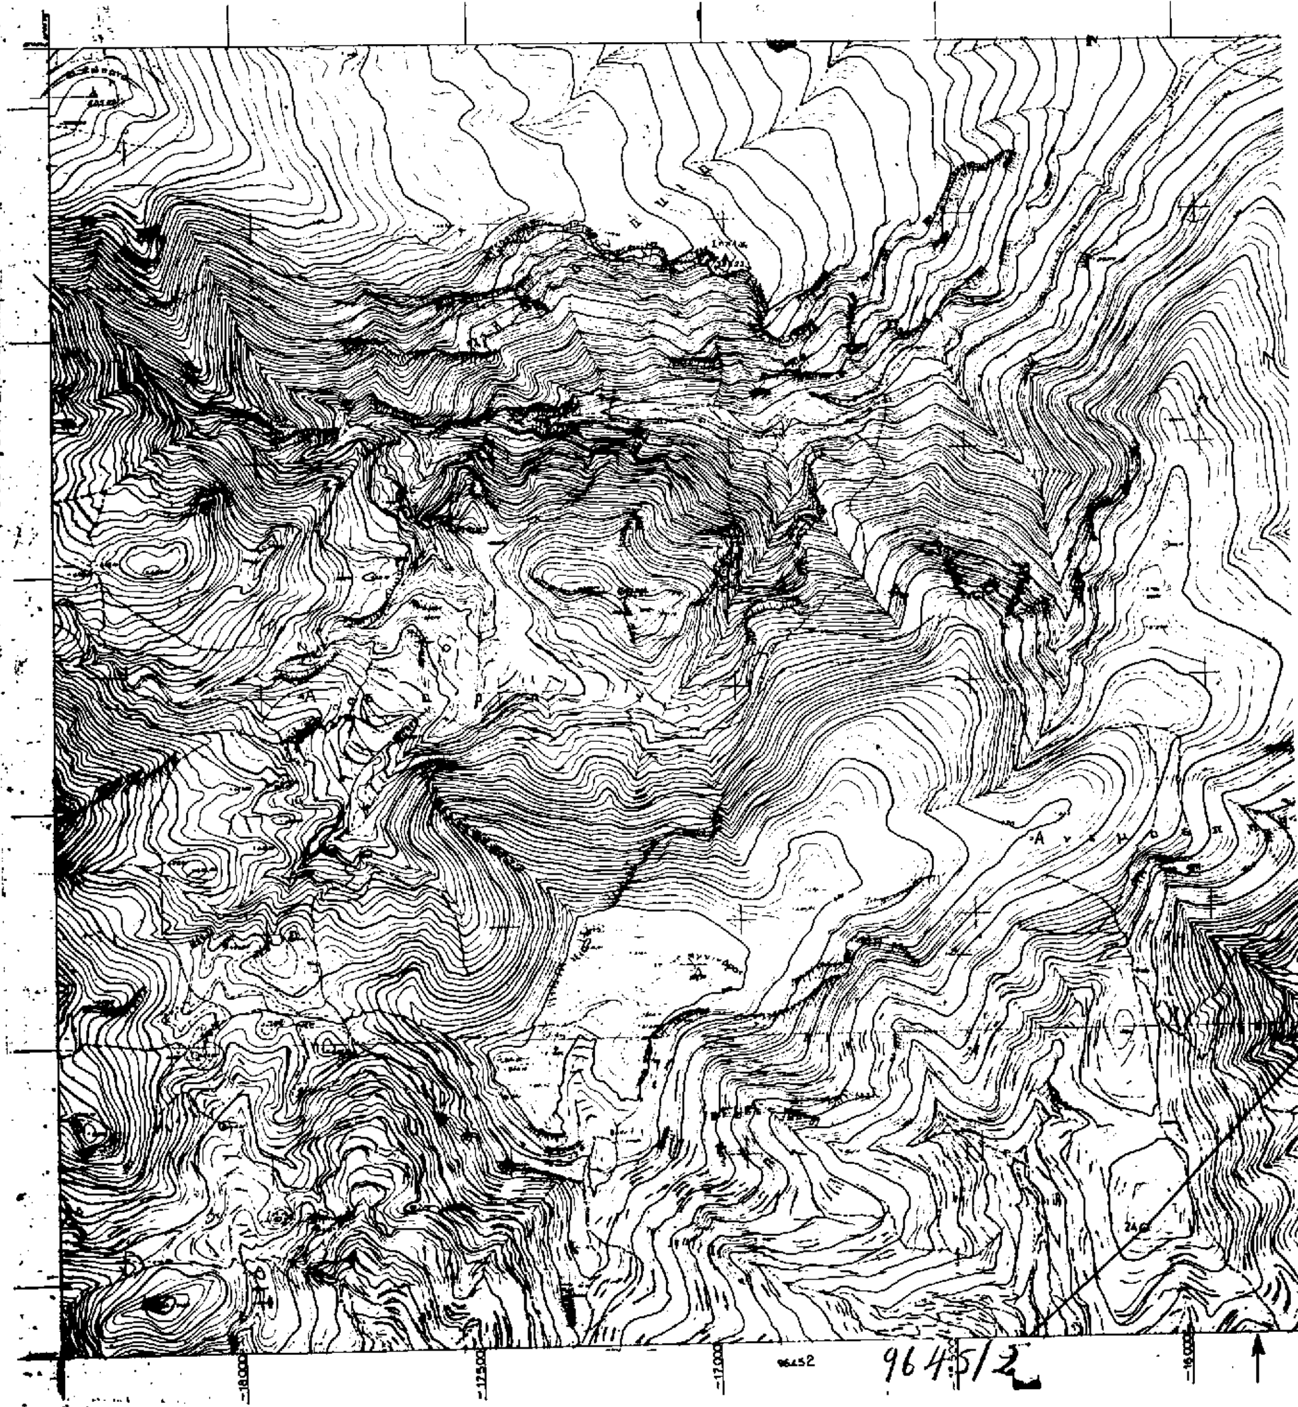
ΡΧΕΙΟ: ΟΡΙΟ830s.CAL

48	9646,1	Κ. ΧΩΡΙΟ	-12565.4	-18192.3	48 - 49	47.88
49	9646,1	Κ. ΧΩΡΙΟ	-12608.9	-18172.3	49 - 50	57.77
50	9646,1	Κ. ΧΩΡΙΟ	-12665.8	-18162.3	50 - 51	78.85
51	9646,1	Κ. ΧΩΡΙΟ	-12731.3	-18118.4	51 - 52	73.30
52	9646,1	Κ. ΧΩΡΙΟ	-12756.3	-18049.5	52 - 53	79.96
53	9646,1	Κ. ΧΩΡΙΟ	-12827.7	-18013.5	53 - 54	63.19
54	9646,1	Κ. ΧΩΡΙΟ	-12833.7	-17950.6	54 - 55	43.97
55	9646,1	Κ. ΧΩΡΙΟ	-12867.6	-17922.6	55 - 56	67.76
56	9646,1	Κ. ΧΩΡΙΟ	-12897.1	-17861.6	56 - 57	98.77
57	9646,1	Κ. ΧΩΡΙΟ	-12989.5	-17826.7	57 - 58	133.55
58	9646,1	Κ. ΧΩΡΙΟ	-13101.4	-17753.8	58 - 59	103.90
59	9646,1	Κ. ΧΩΡΙΟ	-13101.4	-17649.9	59 - 60	107.96
60	9646,1	Κ. ΧΩΡΙΟ	-13199.3	-17604.4	60 - 61	118.53
61	9646,1	Κ. ΧΩΡΙΟ	-13239.8	-17493	61 - 62	79.32
62	9646,1	Κ. ΧΩΡΙΟ	-13309.2	-17454.6	62 - 63	84.83
63	9646,1	Κ. ΧΩΡΙΟ	-13363.1	-17389.1	63 - 64	124.52
64	9646,1	Κ. ΧΩΡΙΟ	-13404.6	-17271.7	64 - 65	67.62
65	9646,1	Κ. ΧΩΡΙΟ	-13399.1	-17204.3	65 - 66	67.87
66	9646,1	Κ. ΧΩΡΙΟ	-13424.6	-17141.4	66 - 67	59.10
67	9646,1	Κ. ΧΩΡΙΟ	-13453.6	-17089.9	67 - 68	50.96
68	9646,1	Κ. ΧΩΡΙΟ	-13451.1	-17039	68 - 69	97.63
69	9646,1	Κ. ΧΩΡΙΟ	-13407.6	-16951.6	69 - 70	42.85
70	9646,1	Κ. ΧΩΡΙΟ	-13421.6	-16911.1	70 - 71	266.92
71	9636,7	Κ. ΧΩΡΙΟ	-13565.2	-16686.1	71 - 72	109.91
72	9636,7	Κ. ΧΩΡΙΟ	-13544.8	-16578.1	72 - 73	143.47
73	9636,7	Κ. ΧΩΡΙΟ	-13636.9	-16468.1	73 - 74	156.19
74	9636,7	Κ. ΧΩΡΙΟ	-13578.1	-16323.4	74 - 75	114.67
75	9636,7	Κ. ΧΩΡΙΟ	-13610.5	-16213.4	75 76	115.06
76	9636,7	Κ. ΧΩΡΙΟ	-13604.5	-16098.5	76 77	42.19
77	9636,7	Κ. ΧΩΡΙΟ	-13630.4	-16065.2	77 78	51.08
78	9636,7	Κ. ΧΩΡΙΟ	-13667.7	-16030.3	78 79	67.62
79	9636,7	Κ. ΧΩΡΙΟ	-13698.5	-15970.1	79 80	95.24
80	9636,7	Κ. ΧΩΡΙΟ	-13732.4	-15881.1	80 81	79.14
81	9636,7	Κ. ΧΩΡΙΟ	-13799.1	-15838.5	81 82	47.57
82	9636,7	Κ. ΧΩΡΙΟ	-13811.6	-15792.6	82 83	94.16
83	9635,8	Κ. ΧΩΡΙΟ	-13848.8	-15706.1	83 84	90.86
84	9635,8	Κ. ΧΩΡΙΟ	-13903.7	-15633.7	84 85	93.46
85	9635,8	Κ. ΧΩΡΙΟ	-13883.7	-15542.4	85 86	44.07
86	9635,8	Κ. ΧΩΡΙΟ	-13895.7	-15500		

IO: OPIO830s.CAL


Κόλπος Μιραμπέλλου
Πάπουρα
18.000
17.500
17.000
16.000
96358


Κ. Χωρίου
14 500
15 000
15 500
16 000
Συν/νές ακραίων σημείων φύλλου
στην αζιμουθιακή προβολή HATT
στο ελλειψοειδές ; BESSEL
96358
Κέντρον Φ.Χ.1:100000
ΣΗΤΕΙΑ-ΙΕΡΑΠΕΤΡΑ
φ = 35° 15'
λ = 2° 15'
Διάγραμμα συνδέσεως Φύλλων
Φύλλον 96358
Παππαμανδριά
1
2
3
5
6
7
8
9
10
11
83
84
85
86

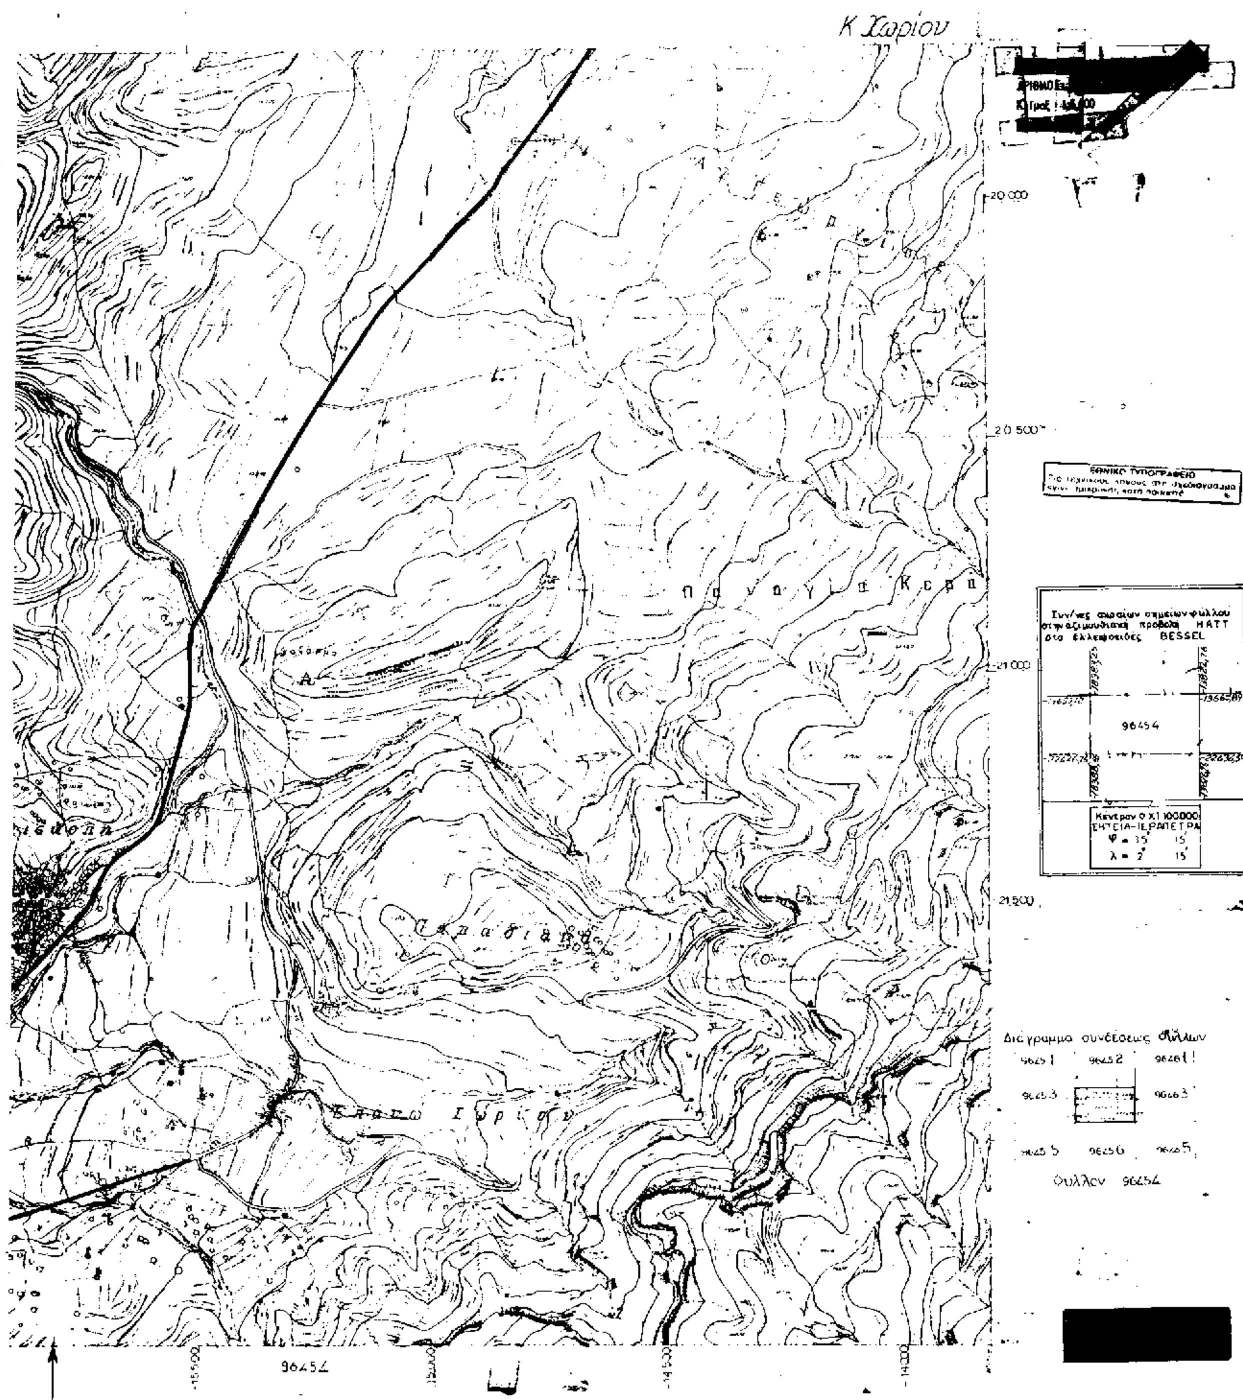


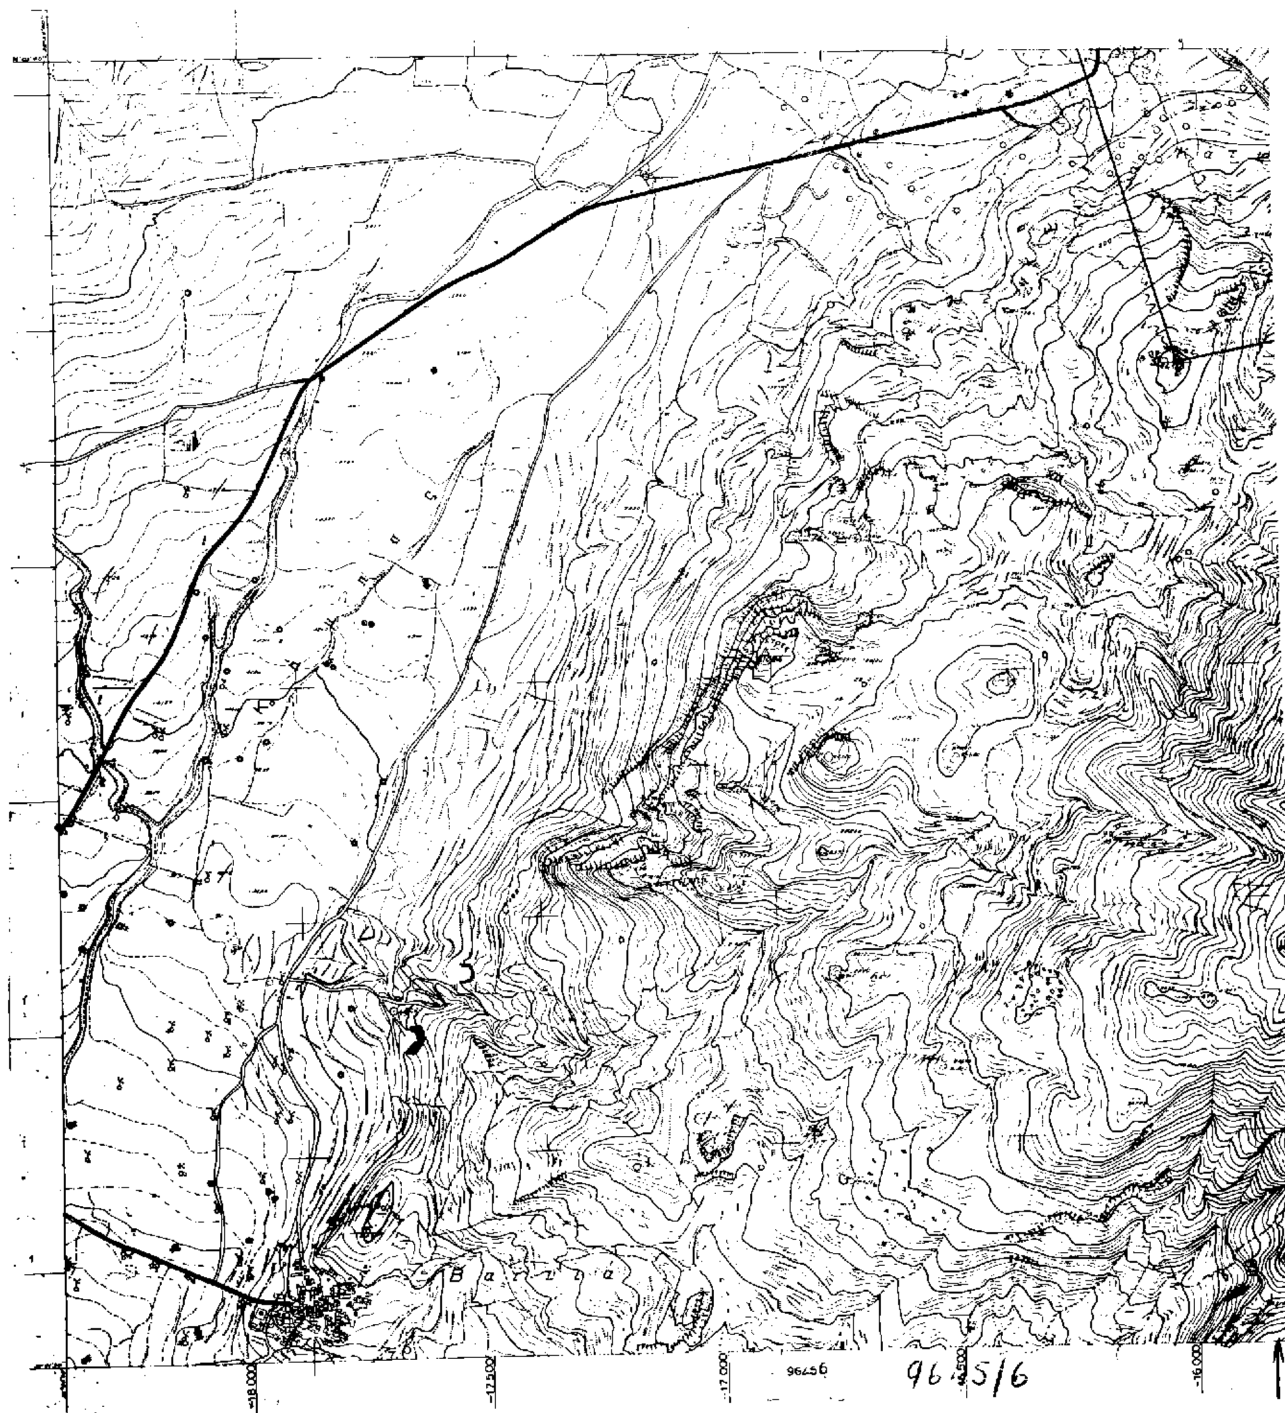
Κέντρον ΣΗΤΕΙΑ ΙΕΡΑΠΕΤΡΑ

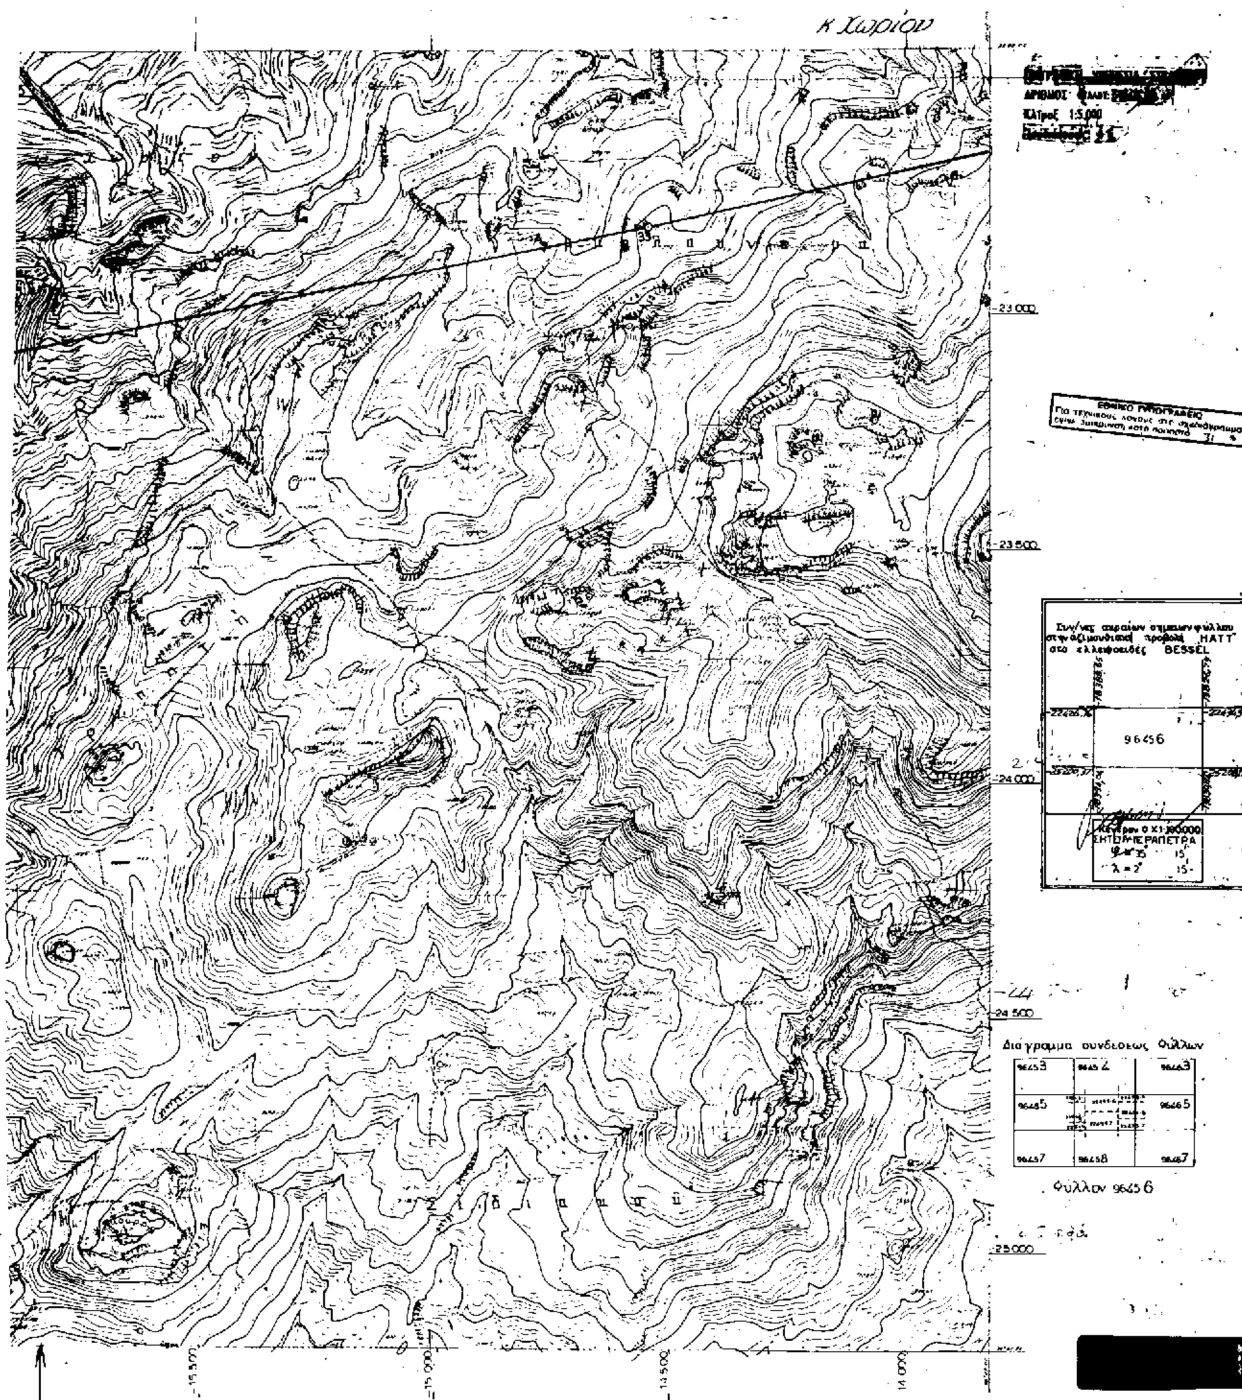
Διάγραμμα συνδέσεως Φύλλων

Φύλλον 9645 2

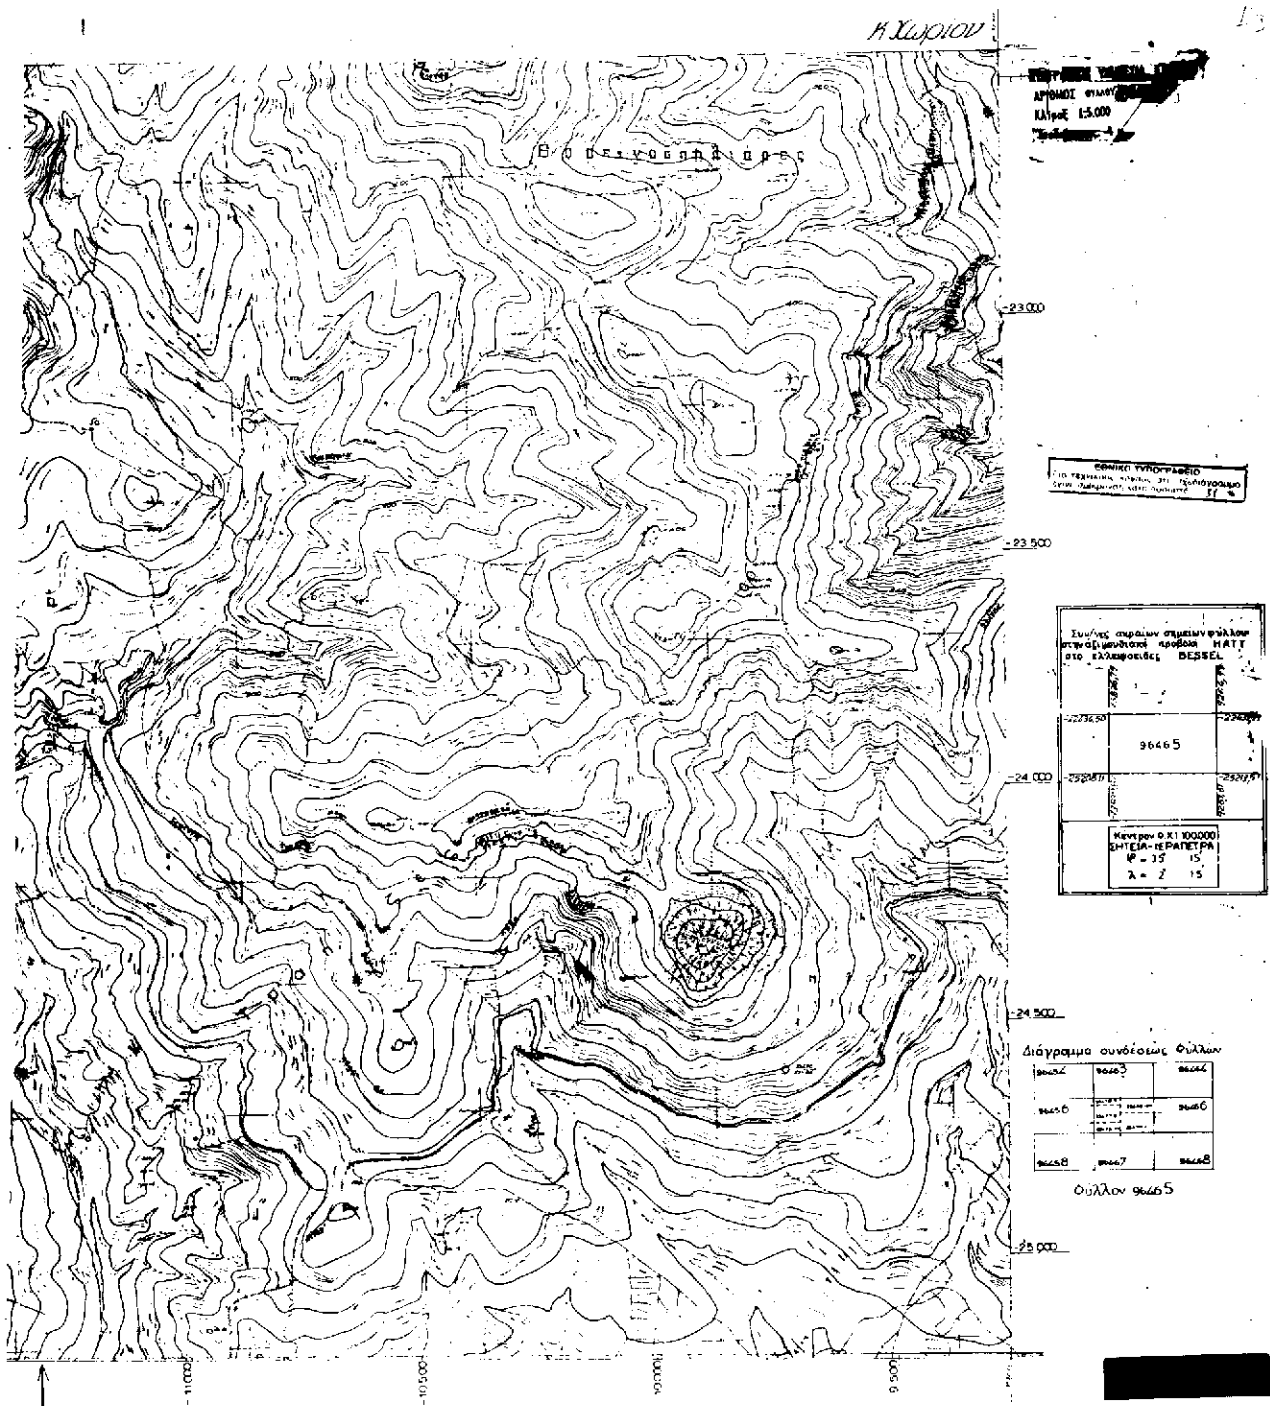

9645/4

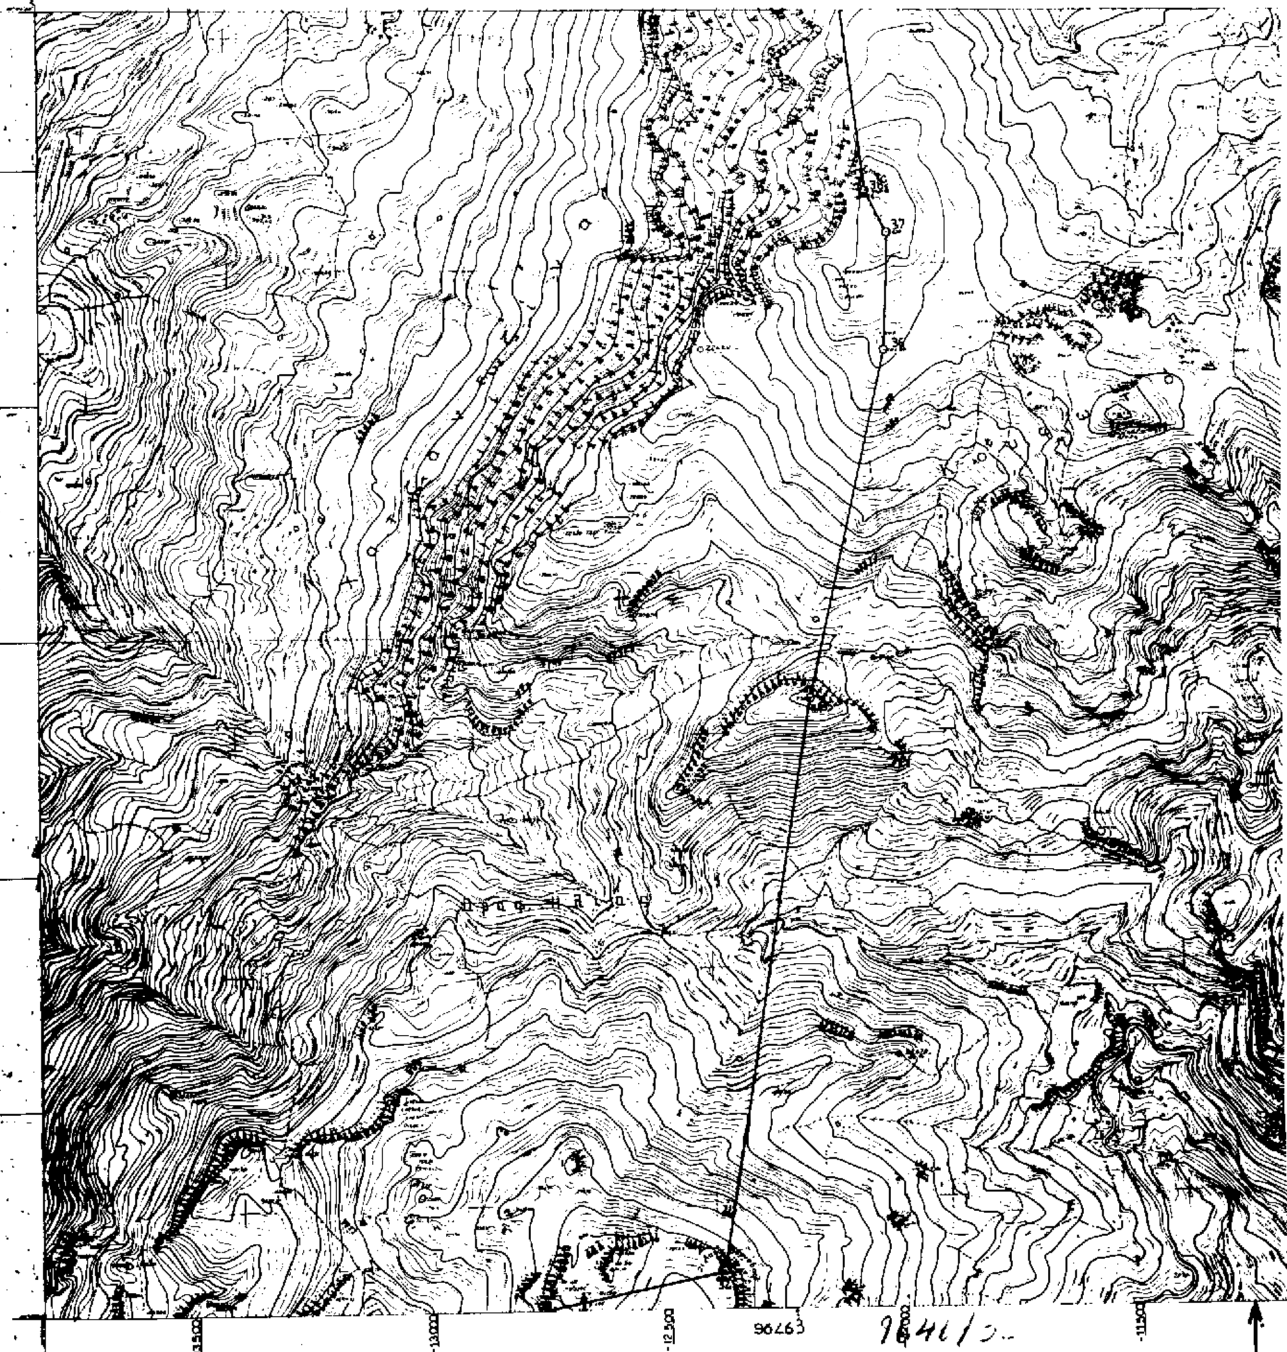

Κ Χωρίου
20 000
20 500
21 000
21 500
ΕΘΝΙΚΟ ΤΥΠΟΓΡΑΦΕΙΟ
BESSEL
96454
ΣΗΤΕΙΑ-ΙΕΡΑΠΕΤΡΑ
Διάγραμμα συνθέσεως φύλλων
Φύλλον 96454




κ Χωρίου
23 000
23 500
24 000
24 500
25 000
BESSEL
96456
Διάγραμμα συνδέσεως Φύλλων
Φύλλον 9645 6

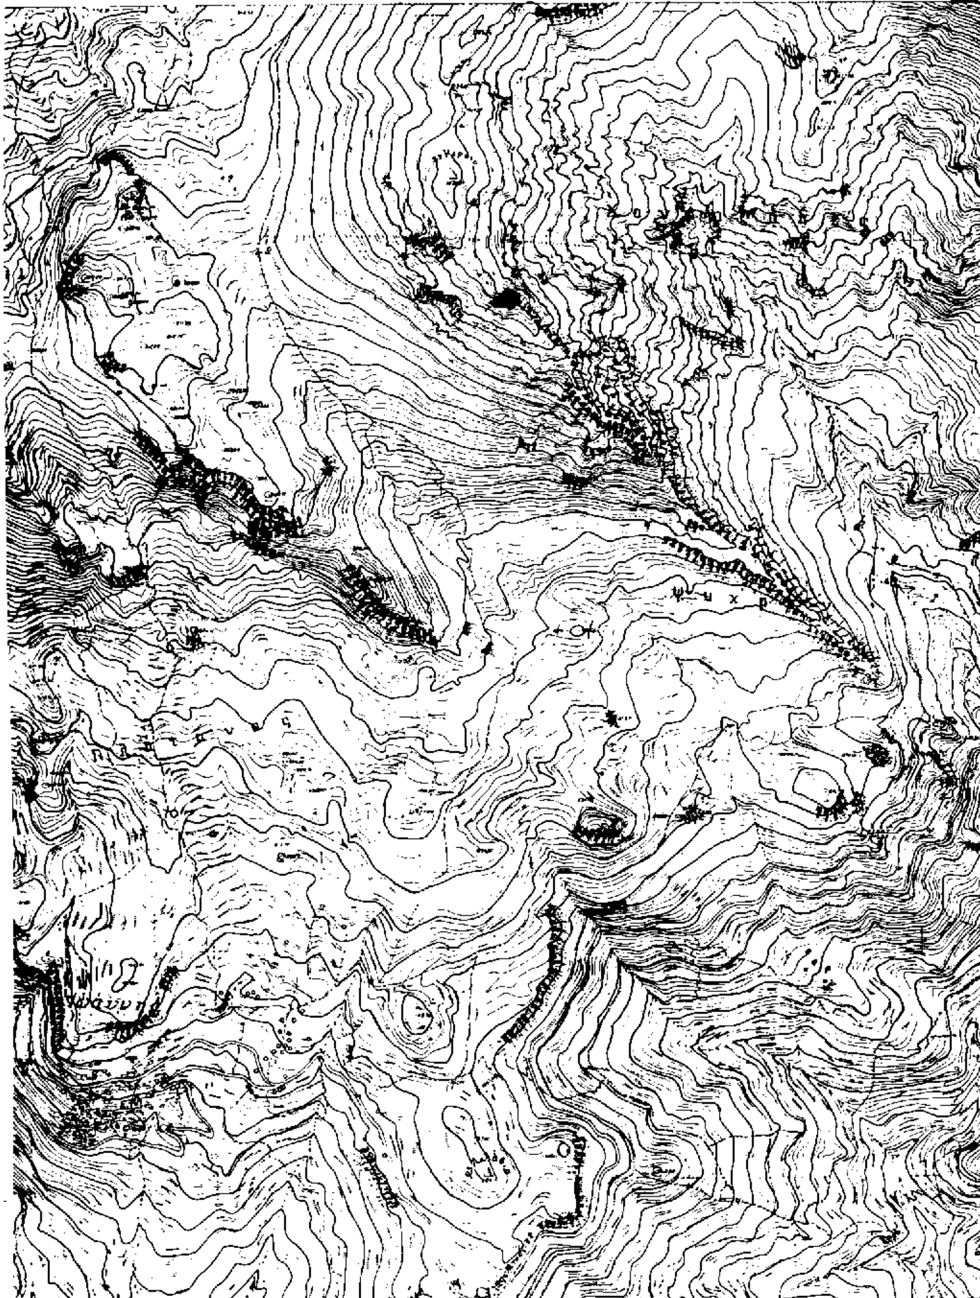

-13.500
-13.000
-12.500
-11.500


Κ.Χωρίου
-23.000
-23.500
-24.000
-24.500
-25.000
Συν/νες ακραίων σημείων φύλλου στην αζιμουθιακή προβολή ΗΑΤΤ στο ελλειψοειδές BESSEL
96465
Κεντρον Φ.Χ1 100.000
ΣΗΤΕΙΑ-ΙΕΡΑΠΕΤΡΑ
Διάγραμμα συνδέσεως Φύλλων
Φύλλον 96465

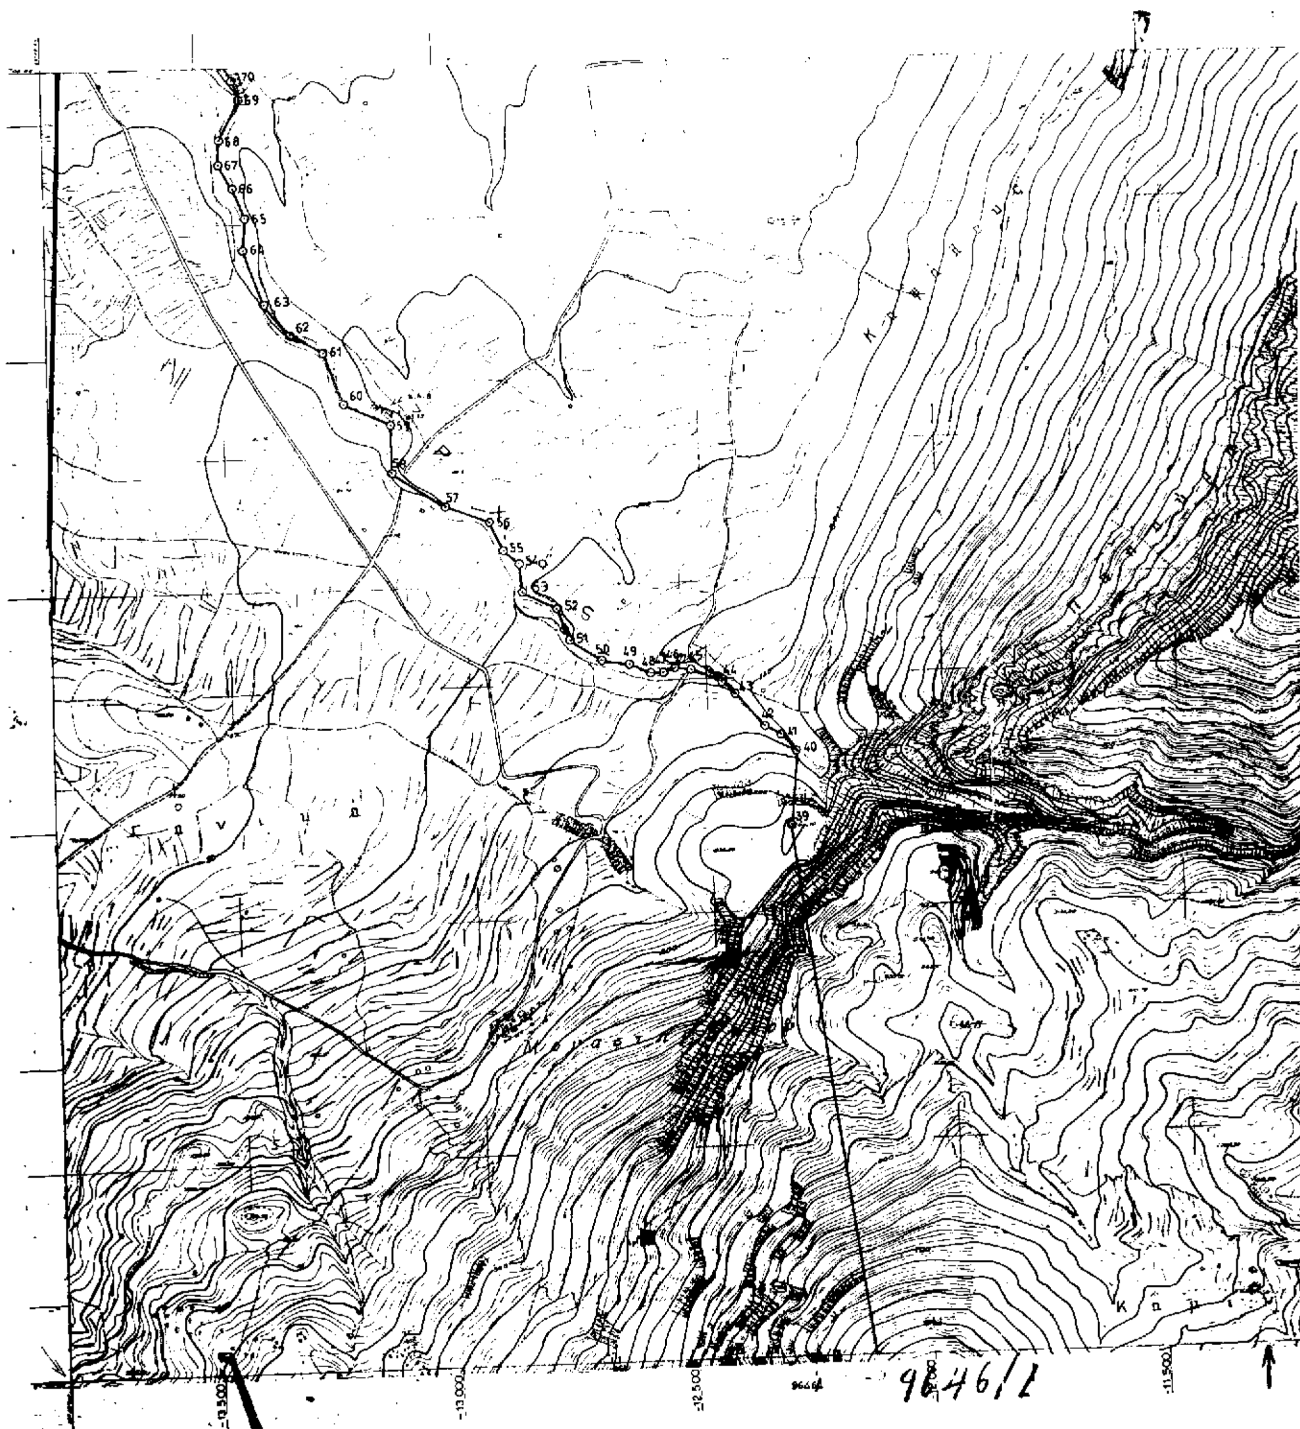


Κ. Χωριό

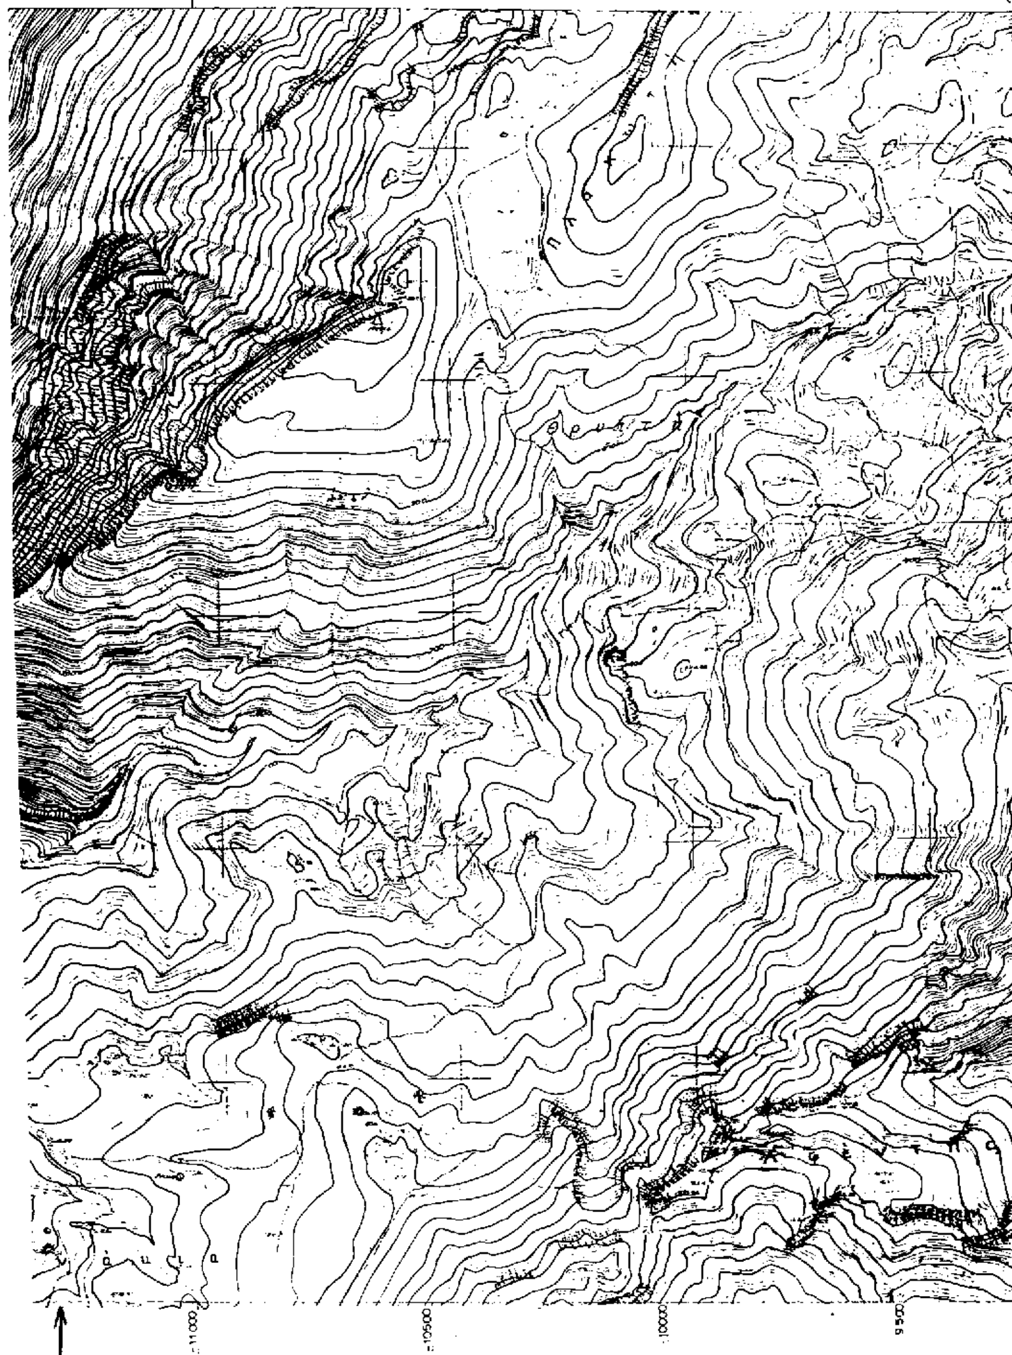
[redacted]



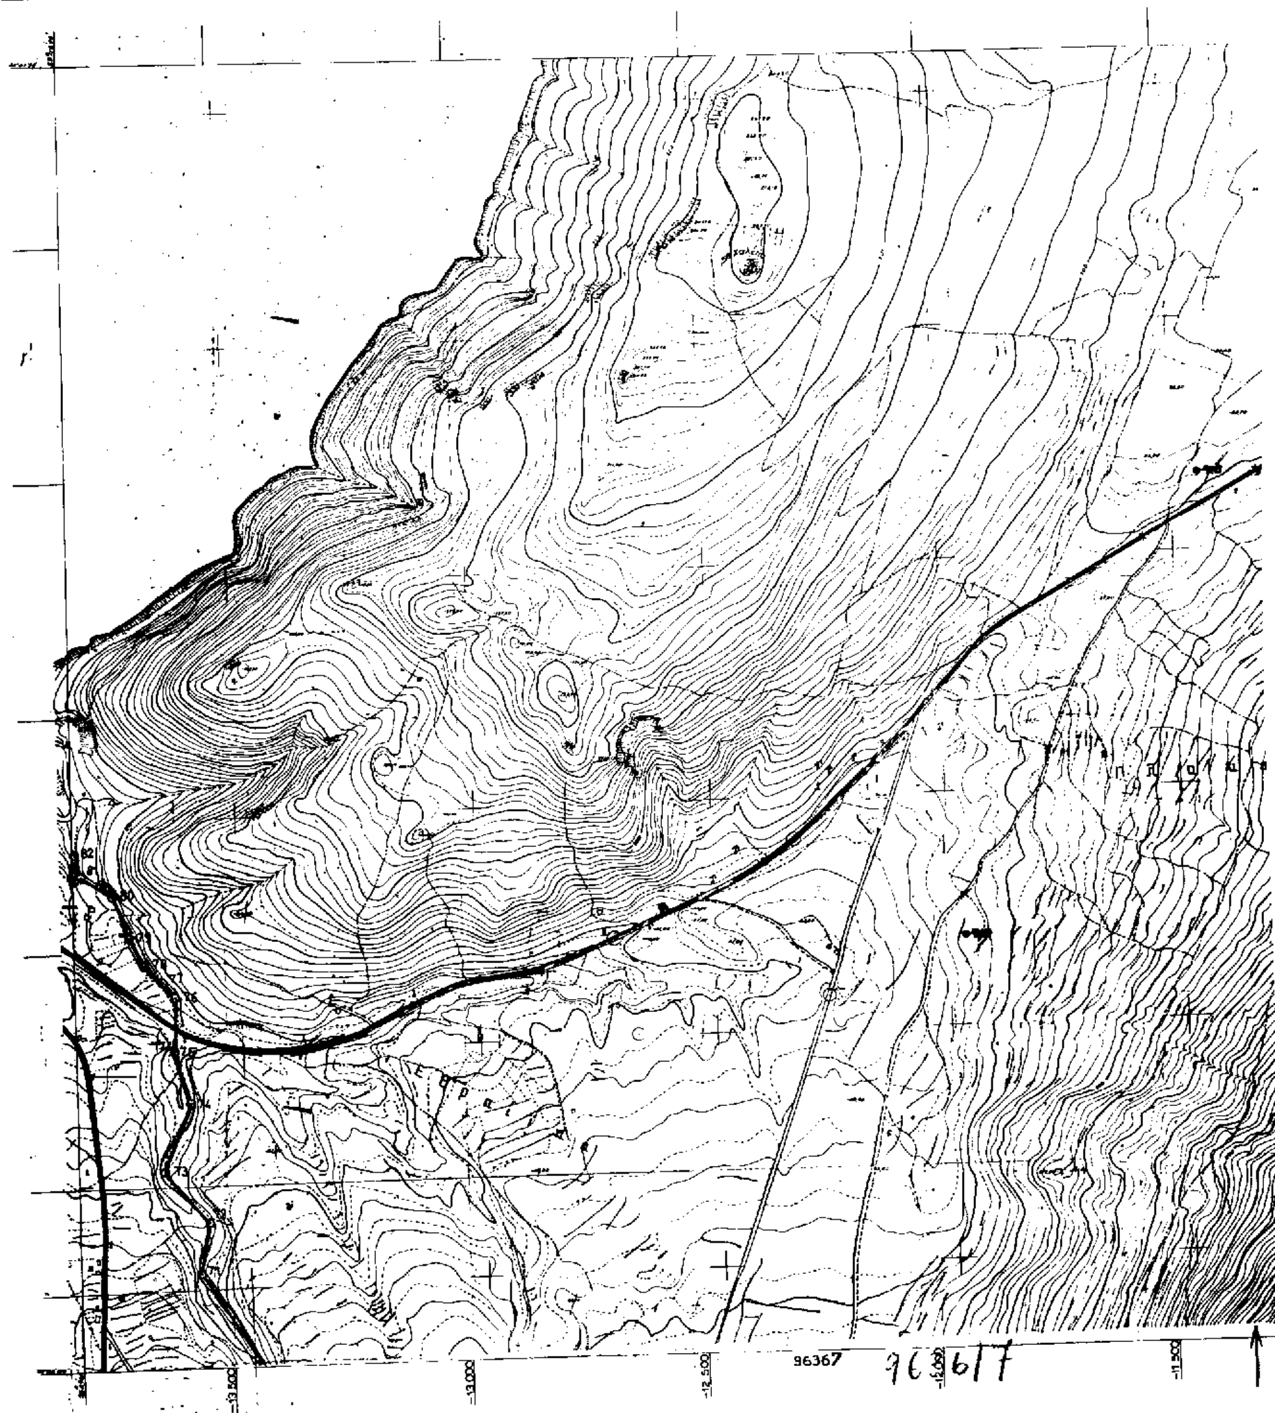
[redacted]

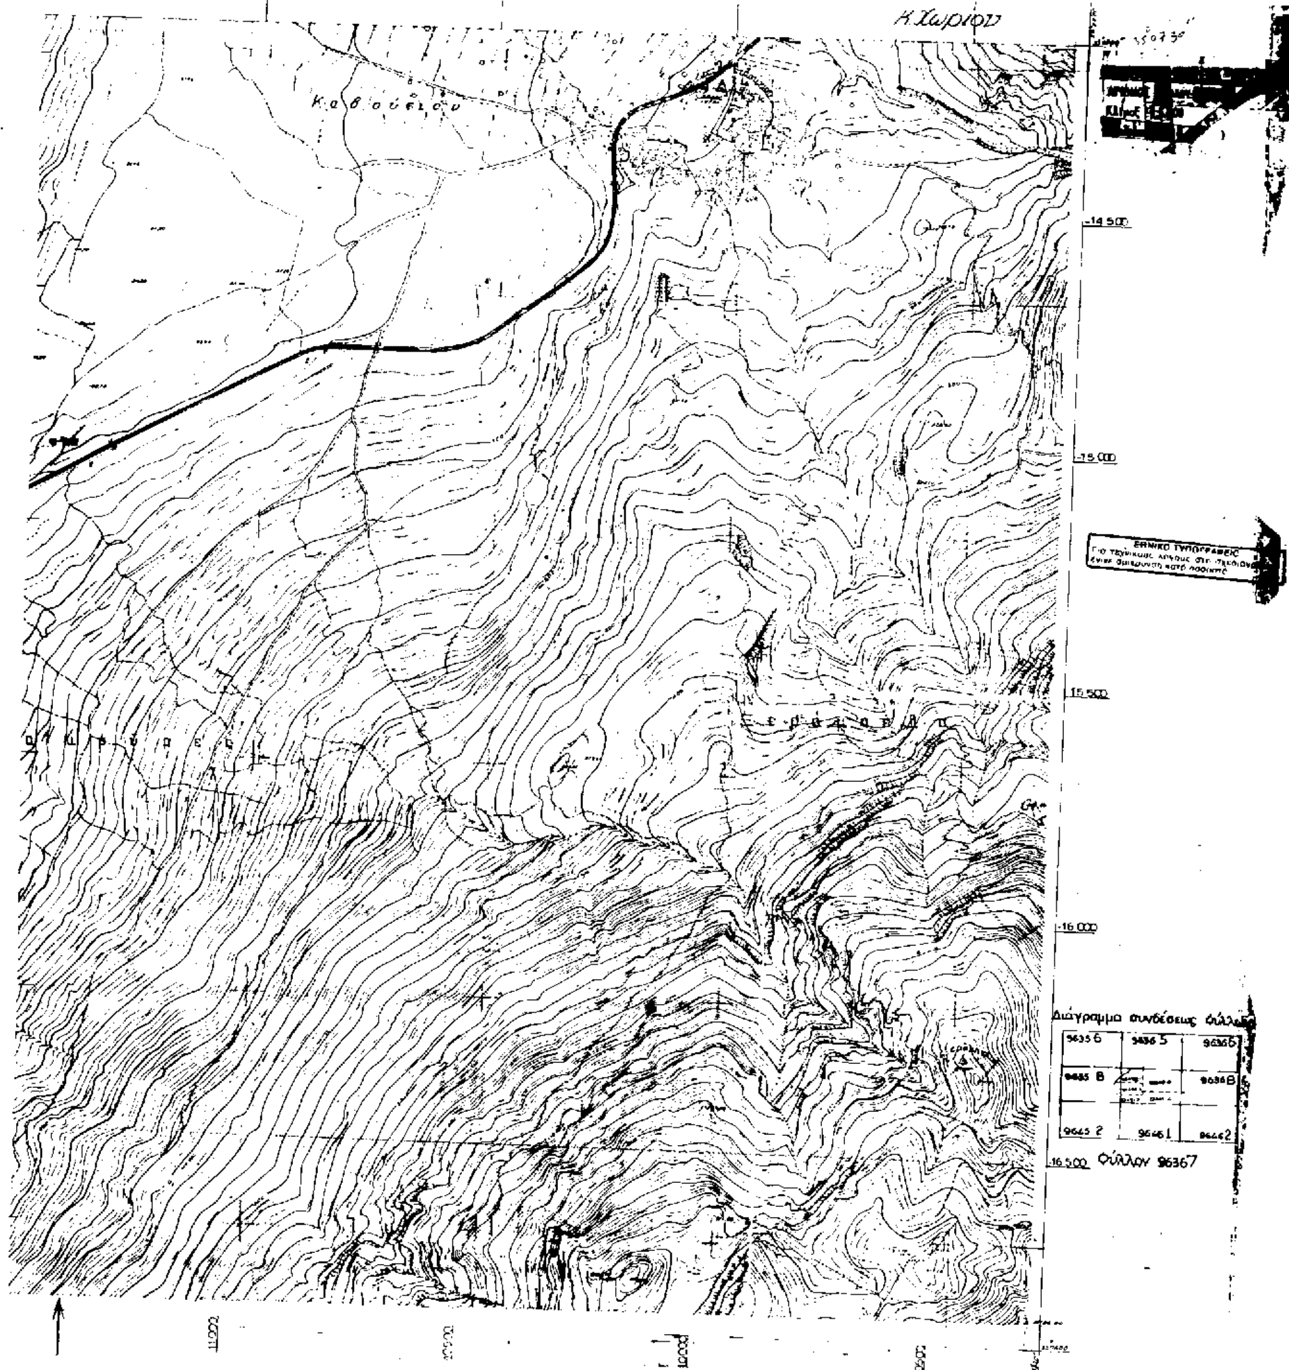

70
69
68
67
66
65
64
63
62
61
60
59
58
57
56
55
54
53
52
51
50
49
48
41
40
39
-13.000
-12.500
-11.500

9646/Ζ



[redacted]
Κλίμαξ 1:5.000
[redacted]
17 500
18 000
18 500
11000
10500
10000
9500
ΕΘΝΙΚΟ ΤΥΠΟΓΡΑΦΕΙΟ
Για τεχνικούς λόγους στο τοπογράφημα
Συν/νες ακραίων σημείων φύλλου
στην αζιμουθιακή προβολή ΗΑΤΤ
στο ελλειψοειδές BESSEL
96461
Κέντρον Φ Χ 1:100000
ΣΗΤΕΙΑ-ΙΕΡΑΠΕΤΡΑ
φ = 35 15'
λ = 2' 15'
Διάγραμμα συνδέσεως Φύλλων
Φύλλον 9646/1
[redacted]


-13.500
-13.000
-12.500
96367
-12.000
-11.500


Κ. Χωρίου
Καβούσιου
14 500
15 000
15 500
16 000
16 500
Διάγραμμα συνδέσεως φύλλων
Φύλλον 96367

ΕΘΝΙΚΟ ΤΥΠΟΓΡΑΦΕΙΟ

ΕΦΗΜΕΡΙΔΑ ΤΗΣ ΚΥΒΕΡΝΗΣΕΩΣ

ΚΑΠΟΔΙΣΤΡΙΟΥ 34 * ΑΘΗΝΑ 104 32 * TELEX 223211 YPET GR * FAX 52 34 312
ΗΛΕΚΤΡΟΝΙΚΗ ΔΙΕΥΘΥΝΣΗ: http: www.et.gr
e-mail: webmaster @ et.gr

ΥΠΗΡΕΣΙΕΣ ΕΞΥΠΗΡΕΤΗΣΗΣ ΠΟΛΙΤΩΝ

ΚΕΝΤΡΙΚΗ ΥΠΗΡΕΣΙΑ
Σολωμού 51

Πληροφορίες δημοσιευμάτων Α.Ε. - Ε.Π.Ε.	5225 761 - 5230 841
Πληροφορίες δημοσιευμάτων λοιπών Φ.Ε.Κ.	5225 713 - 5249 547
Πώληση Φ.Ε.Κ.	5239 762
Φωτοαντίγραφα παλαιών Φ.Ε.Κ.	5248 141
Βιβλιοθήκη παλαιών Φ.Ε.Κ.	5248 188
Οδηγίες για δημοσιεύματα Α.Ε. - Ε.Π.Ε.	5248 785
Εγγραφή Συνδρομητών Φ.Ε.Κ. και αποστολή Φ.Ε.Κ.	5248 320

ΠΕΡΙΦΕΡΕΙΑΚΑ ΓΡΑΦΕΙΑ ΠΩΛΗΣΗΣ Φ.Ε.Κ.

ΘΕΣΣΑΛΟΝΙΚΗ - Βασ. Όλγας 227 - Τ.Κ. 54100	(031) 423 956
ΠΕΙΡΑΙΑΣ - Νικήτα 6-8 Τ.Κ. 185 31	4135 228
ΠΑΤΡΑ - Κορίνθου 327 - Τ.Κ. 262 23	(061) 6381 100
ΙΩΑΝΝΙΝΑ - Διοικητήριο Τ.Κ. 450 44	(0651) 87215
ΚΟΜΟΤΗΝΗ - Δημοκρατίας 1 Τ.Κ. 691 00	(0531) 22 858
ΛΑΡΙΣΑ - Διοικητήριο Τ.Κ. 411 10	(041) 597449
ΚΕΡΚΥΡΑ - Σαμαρά 13 Τ.Κ. 491 00	(0661) 89 127 / 89 120
ΗΡΑΚΛΕΙΟ - Πλ. Ελευθερίας 1, Τ.Κ. 711 10	(081) 396 223
ΛΕΣΒΟΣ - Πλ. Κωνσταντινουπόλεως Τ.Κ. 811 00 Μυτιλήνη	(0251) 46 888 / 47 533

ΤΙΜΗ ΠΩΛΗΣΗΣ ΦΥΛΛΩΝ ΕΦΗΜΕΡΙΔΟΣ ΤΗΣ ΚΥΒΕΡΝΗΣΕΩΣ

- Για τα ΦΕΚ από 1 μέχρι 8 σελίδες 200 δρχ.
- Για τα ΦΕΚ από 8 σελίδες και πάνω η τιμή πώλησης κάθε φύλλου (8σέλιδου ή μέρους αυτού) προσαυξάνεται κατά 100 δρχ. ανά 8σέλιδο ή μέρος αυτού.
- Για τα ΦΕΚ του Τεύχους Προκηρύξεων Α.Σ.Ε.Π. ανεξαρτήτως αριθμού σελίδων δρχ. 100. (Σε περίπτωση Πανελλήνιου Διαγωνισμού η τιμή θα προσαυξάνεται κατά δρχ. 100 ανά 8σέλιδο ή μέρος αυτού).

ΕΤΗΣΙΕΣ ΣΥΝΔΡΟΜΕΣ Φ.Ε.Κ.

Τεύχος	Κ.Α.Ε. Προϋπολογισμού 2531	Κ.Α.Ε. εσόδου υπέρ ΤΑΠΕΤ 3512
Α΄ (Νόμοι, Π.Δ., Συμβάσεις κ.λπ.)	60.000 δρχ.	3.000 δρχ.
Β΄ (Υπουργικές αποφάσεις κ.λπ.)	70.000 »	3.500 »
Γ΄ (Διορισμοί, απολύσεις κ.λπ. Δημ. Υπαλλήλων)	15.000 »	750 »
Δ΄ (Απαλλοτριώσεις, πολεοδομία κ.λπ.)	70.000 »	3.500 »
Αναπτυξιακών Πράξεων (Τ.Α.Π.Σ.)	30.000 »	1.500 »
Ν.Π.Δ.Δ. (Διορισμοί κ.λπ. προσωπικού Ν.Π.Δ.Δ.)	15.000 »	750 »
Παράρτημα (Προκηρύξεις θέσεων ΔΕΠ κ.τλ.)	5.000 »	250 »
Δελτίο Βιομηχανικής Ιδιοκτησίας (Δ.Ε.Β.Ι.)	10.000 »	500 »
Ανωτάτου Ειδικού Δικαστηρίου (Α.Ε.Δ.)	3.000 »	150 »
Προκηρύξεων Α.Σ.Ε.Π.	10.000 »	500 »
Ανωνύμων Εταιρειών & Ε.Π.Ε.	300.000 »	15.000 »
Διακηρύξεων Δημοσίων Συμβάσεων (Δ.Δ.Σ.)	50.000 »	2.500 »
ΓΙΑ ΟΛΑ ΤΑ ΤΕΥΧΗ ΕΚΤΟΣ Α.Ε. & Ε.Π.Ε.	300.000 »	15.000 »

* Οι συνδρομές του εσωτερικού προπληρώνονται στα Δημόσια Ταμεία που δίνουν αποδεικτικό είσπραξης (διπλότυπο) το οποίο με τη φροντίδα του ενδιαφερομένου πρέπει να στέλνεται στην Υπηρεσία του Εθνικού Τυπογραφείου.
* Οι συνδρομές του εξωτερικού επιβαρύνονται με το διπλάσιο των ανωτέρω τιμών.
* Η πληρωμή του υπέρ ΤΑΠΕΤ ποσοστού που αντιστοιχεί σε συνδρομές, εισπράττεται από τα Δημόσια Ταμεία.
* Οι συνδρομητές του εξωτερικού μπορούν να στέλνουν το ποσό του ΤΑΠΕΤ μαζί με το ποσό της συνδρομής.
* Οι Νομαρχιακές Αυτοδιοικήσεις, οι Δήμοι, οι Κοινότητες ως και οι επιχειρήσεις αυτών πληρώνουν το μισό χρηματικό ποσό της συνδρομής και ολόκληρο το ποσό υπέρ του ΤΑΠΕΤ.
* Η συνδρομή ισχύει για ένα χρόνο, που αρχίζει την 1η Ιανουαρίου και λήγει την 31η Δεκεμβρίου του ίδιου χρόνου. Δεν εγγράφονται συνδρομητές για μικρότερο χρονικό διάστημα.
* Η εγγραφή ή ανανέωση της συνδρομής πραγματοποιείται το αργότερο μέχρι τον Μάρτιο κάθε έτους.
* Αντίγραφα διπλοτύπων, ταχυδρομικές επιταγές και χρηματικά γραμμάτια δεν γίνονται δεκτά.

Οι υπηρεσίες εξυπηρέτησης των πολιτών λειτουργούν καθημερινά από 08.00΄ έως 13.00΄

ΑΠΟ ΤΟ ΕΘΝΙΚΟ ΤΥΠΟΓΡΑΦΕΙΟ